


UNTERGESCHOSS / TIEFGARAGE

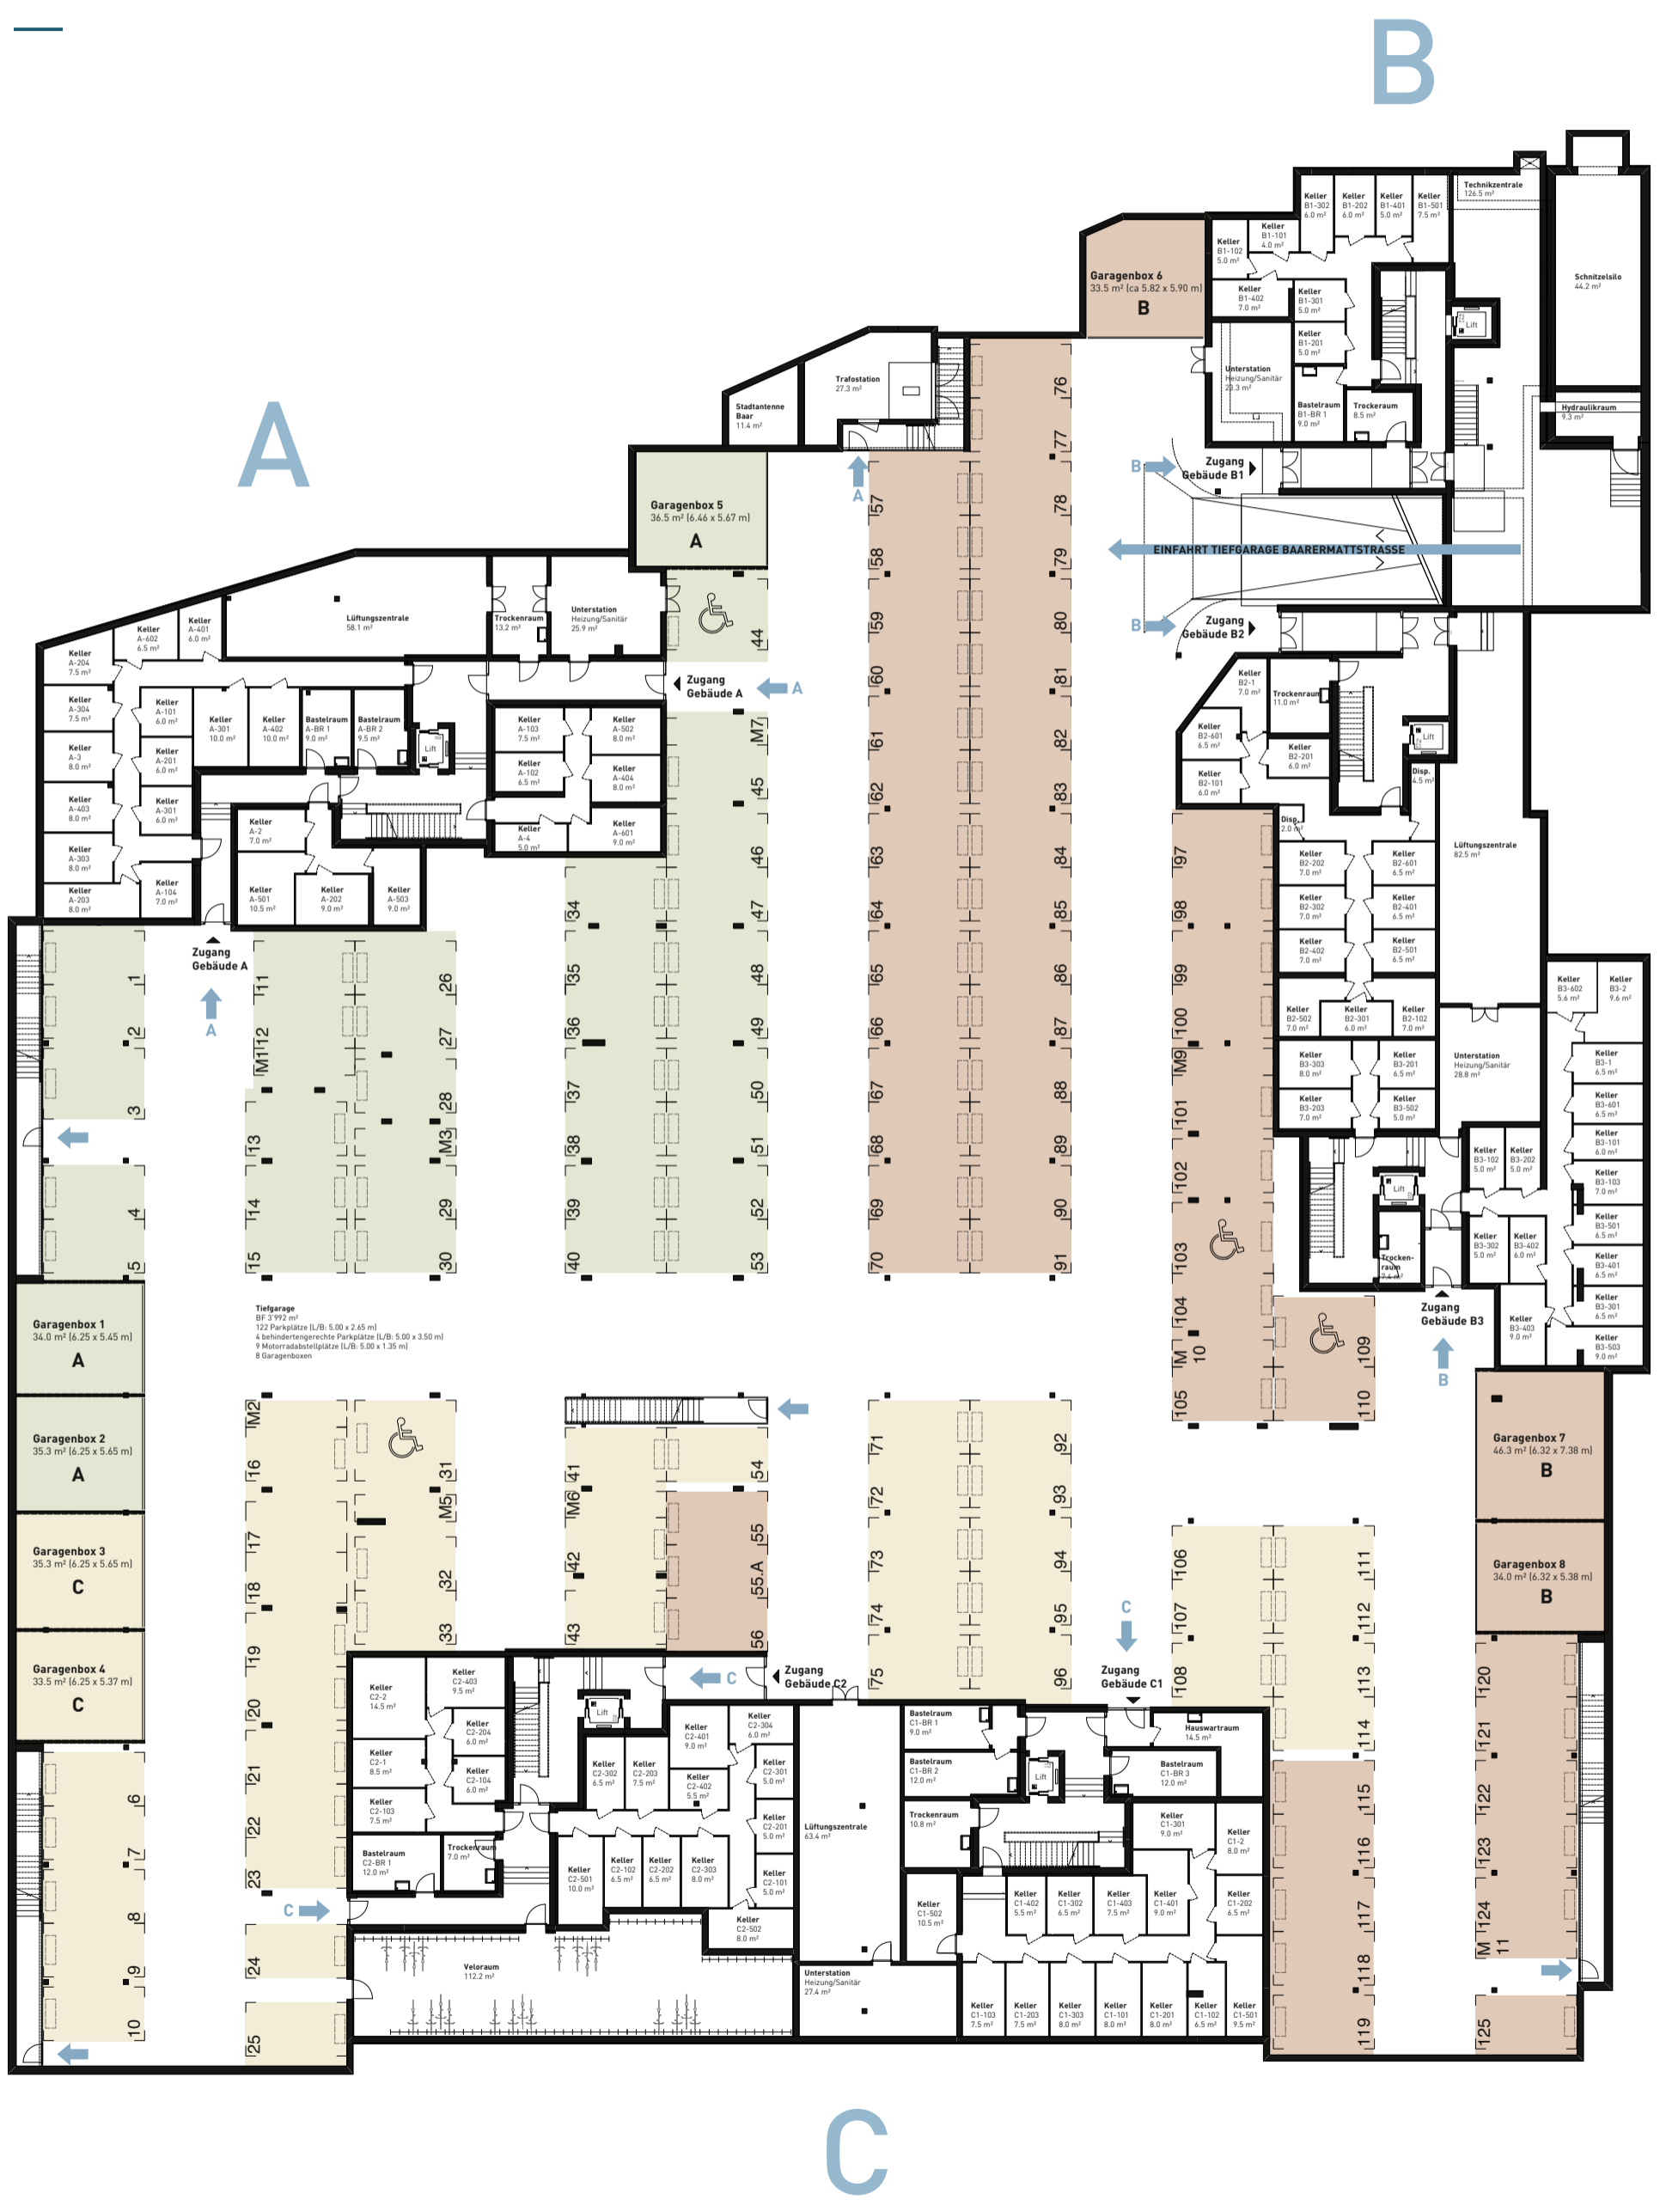

A

B

C

Tiefgarage
 BF: 2.992 m²
 122 Parkplätze (L/B: 5,00 x 2,45 m)
 4 behindertengerechte Parkplätze (L/B: 5,00 x 3,50 m)
 9 Motorradabstellplätze (L/B: 5,00 x 1,35 m)
 8 Garagenboxen

Garagenbox 1
 34,0 m² (6,25 x 5,45 m)
 A

Garagenbox 2
 35,3 m² (6,25 x 5,65 m)
 A

Garagenbox 3
 35,3 m² (6,25 x 5,65 m)
 C

Garagenbox 4
 33,5 m² (6,25 x 5,37 m)
 C

Garagenbox 5
 36,5 m² (6,46 x 5,67 m)
 A

Garagenbox 6
 33,5 m² (ca. 5,82 x 5,90 m)
 B

Garagenbox 7
 46,3 m² (6,32 x 7,38 m)
 B

Garagenbox 8
 34,0 m² (6,32 x 5,38 m)
 B

Zugang Gebäude A

Zugang Gebäude A

Zugang Gebäude B1

Zugang Gebäude B2

Zugang Gebäude B3

Zugang Gebäude C2

Zugang Gebäude C1

EINFART TIEFGARAGE BAARERMATTSTRASSE